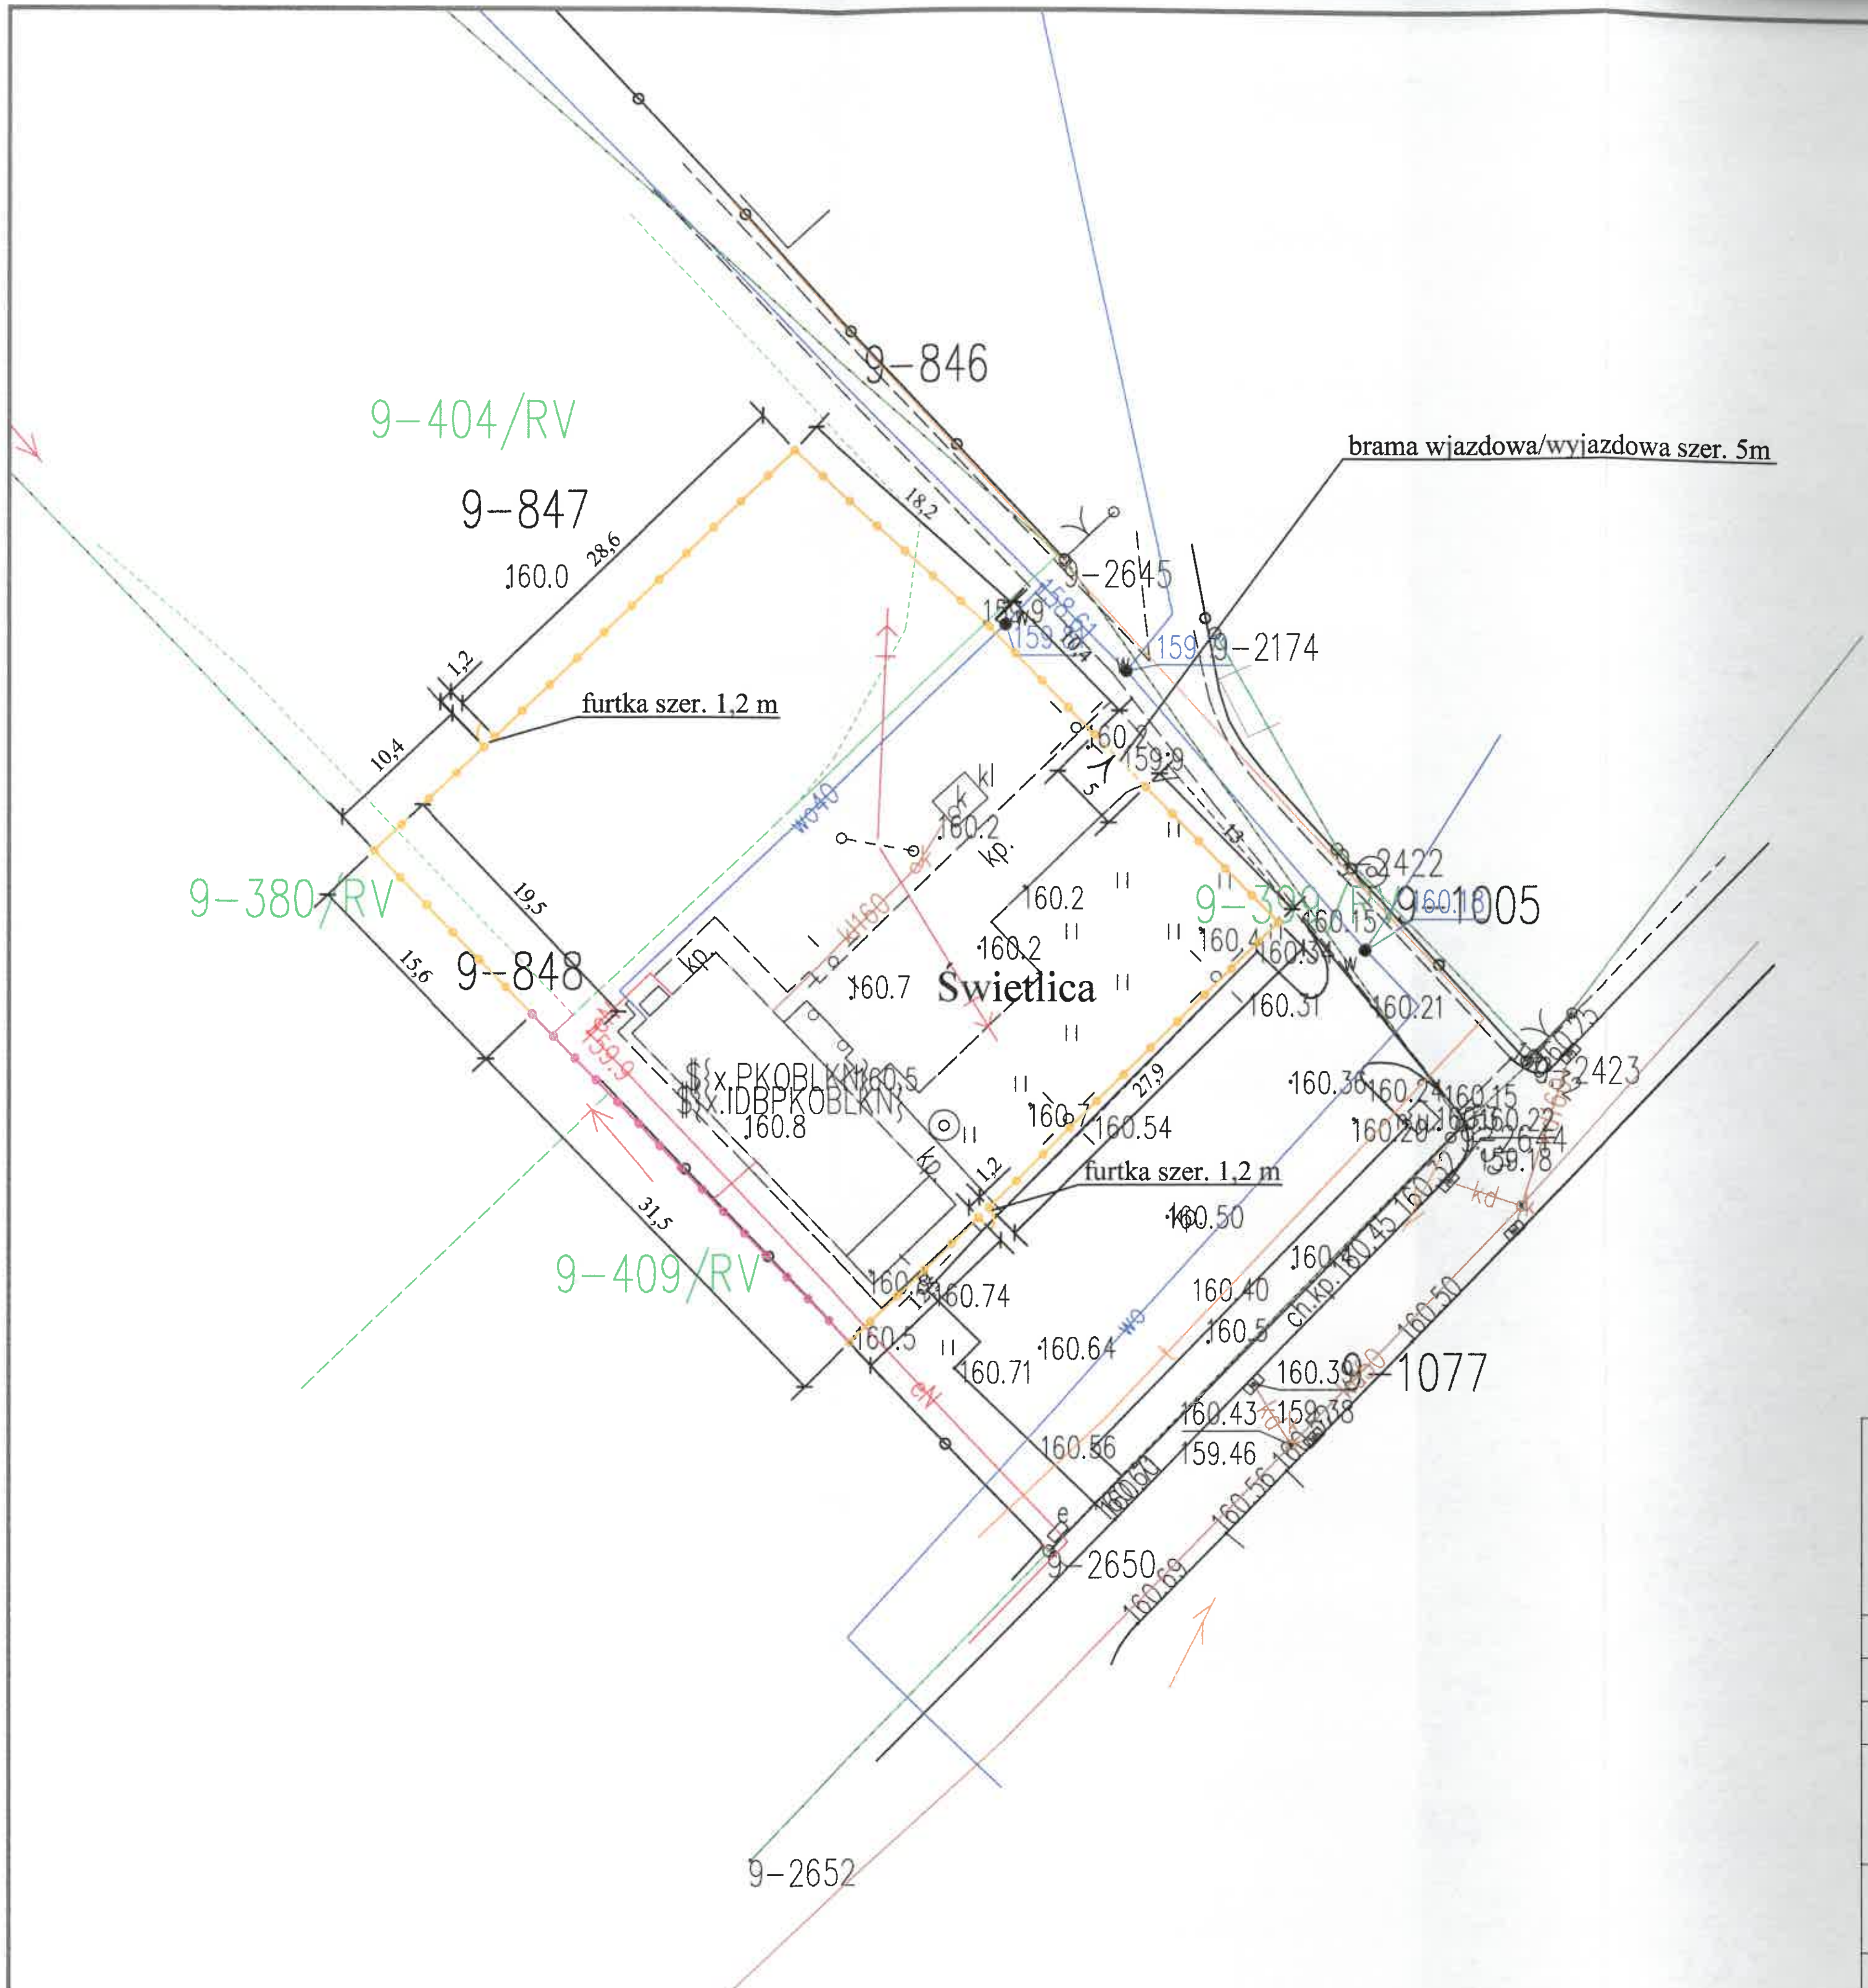

Legenda:

- Ogrodzenie panelowe
- Ogrodzenie pełne

UWAGA:

Wszystkie roboty budowlane wykonywane w pobliżu sieci należy wykonać ręcznie pod nadzorem przedstawiciela właściciela sieci

ZAMAWIAJĄCY:		WYKONAWCA:		
Gmina Rusinów *ul. Żeromskiego 4* *26-411 Rusinów*		*Firma Usługowa* **MS** *26-400 Przysucha, ul. Staszica 32* *tel/ fax: 048 675 25 45, mobil: 0 509 024 080* *e - mail: smaterek@o2.pl*		
AUTORZY	IMIĘ I NAZWISKO	SPECJALNOŚĆ	NR UPRAWNIEŃ	PODPIS
Projektant	mgr inż. Szymon Materek	drogowa	MAZ/0021/PWOD/07	
Opracował	mgr Andrzej Zabieglik		————	
Temat: BUDOWA OGRODZENIA W MIEJSCOWOŚCI NIEZNAMIEROWICE				
Nazwa rysunku: PLAN ZAGOSPODAROWANIA TERENU				
Branża: Drogowa		Stadium: Projekt techniczny		
Data: 03.2021	Skala: 1:500	Nr umowy: zlecenie		
Nr rysunku: 2				

Projekt wykonano na mapie elektronicznej zakupionej w Wydziale Geodezji w Starostwie Powiatowym w Przysusze